


Apartment 17.05


Turm 3, 17. OG

2 Zimmer

Wohnfläche 102,32 m²

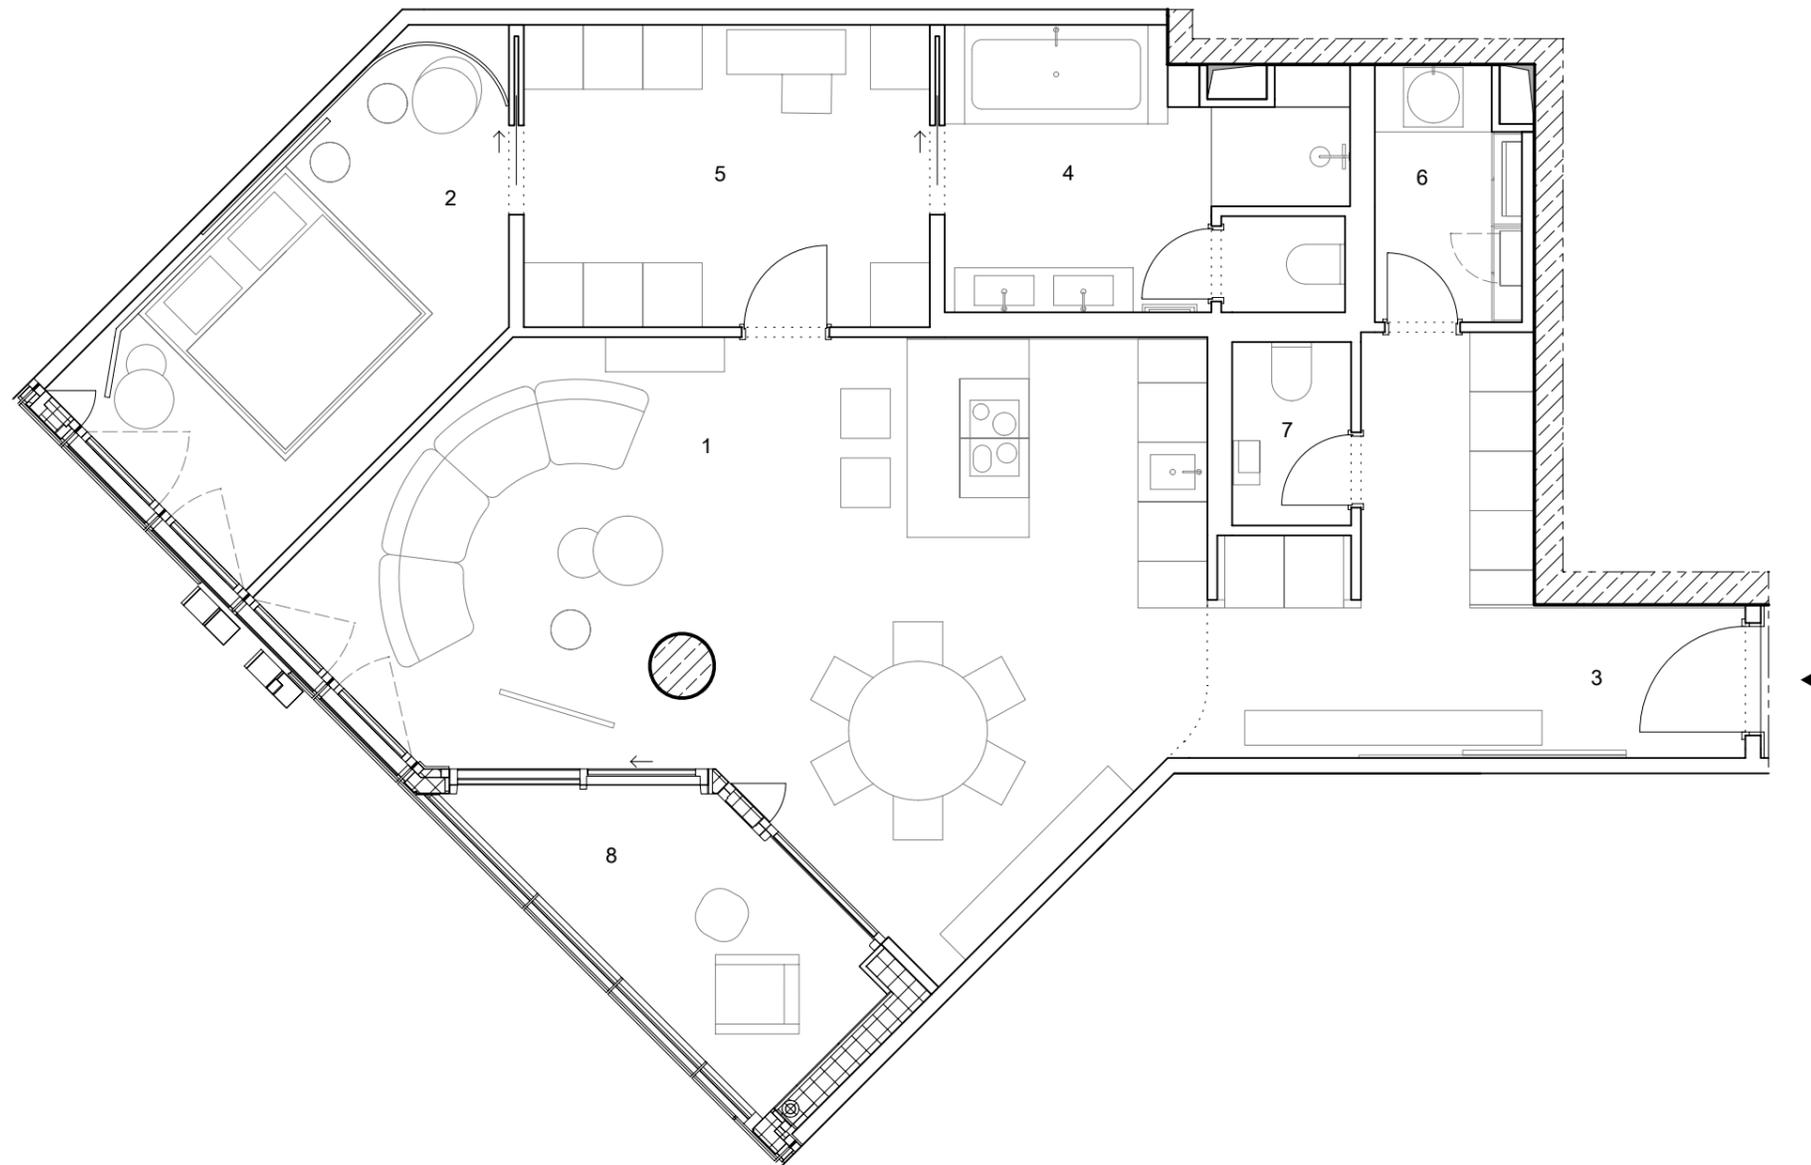

Detailübersicht		m ²
1	Wohn- und Essbereich	41,48
2	Schlafzimmer	17,69
3	Eingang	14,15
4	Bad	10,22
5	Ankleide	9,15
6	Hauswirtschaftsraum	3,65
7	Gäste-WC	2,22
8	Loggia	7,48
Gesamtwohnfläche		106,06
Wohnfläche nach Wohnflächenverordnung (mit 50% der Loggia-Fläche)		102,32

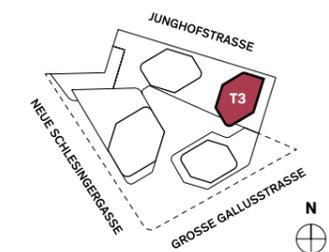

LAGEPLAN



EIN PROJEKT VON


Groß & Partner
Grundstücksentwicklungs-
gesellschaft mbH
 Siesmayerstraße 21
 60323 Frankfurt am Main
www.gross-partner.de

EXKLUSIVER VERTRIEB

GP Sales GmbH
 Siesmayerstraße 21
 60323 Frankfurt am Main
 T +49 (0) 69 36 00 95 750
living@4frankfurt.de
www.4frankfurt.de

DISCLAIMER

Alle Grundrisse und Flächenangaben können sich im Rahmen der Planungsfortschreibung noch ändern. Möbel, Küchenobjekte und Einrichtungsgegenstände gehören nicht zum Kaufgegenstand. Maßgeblich sind ausschließlich die Vereinbarungen im Kaufvertrag und in der Baubeschreibung.

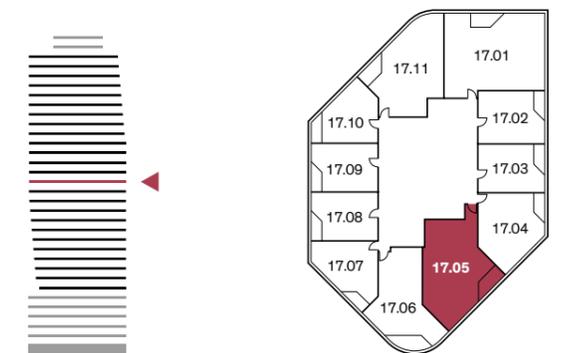

17. OBERGESCHOSS

GESCHOSSPLAN