



Apartment 07.05


Turm 3, 7. OG
2 Zimmer
Wohnfläche 85,13 m²

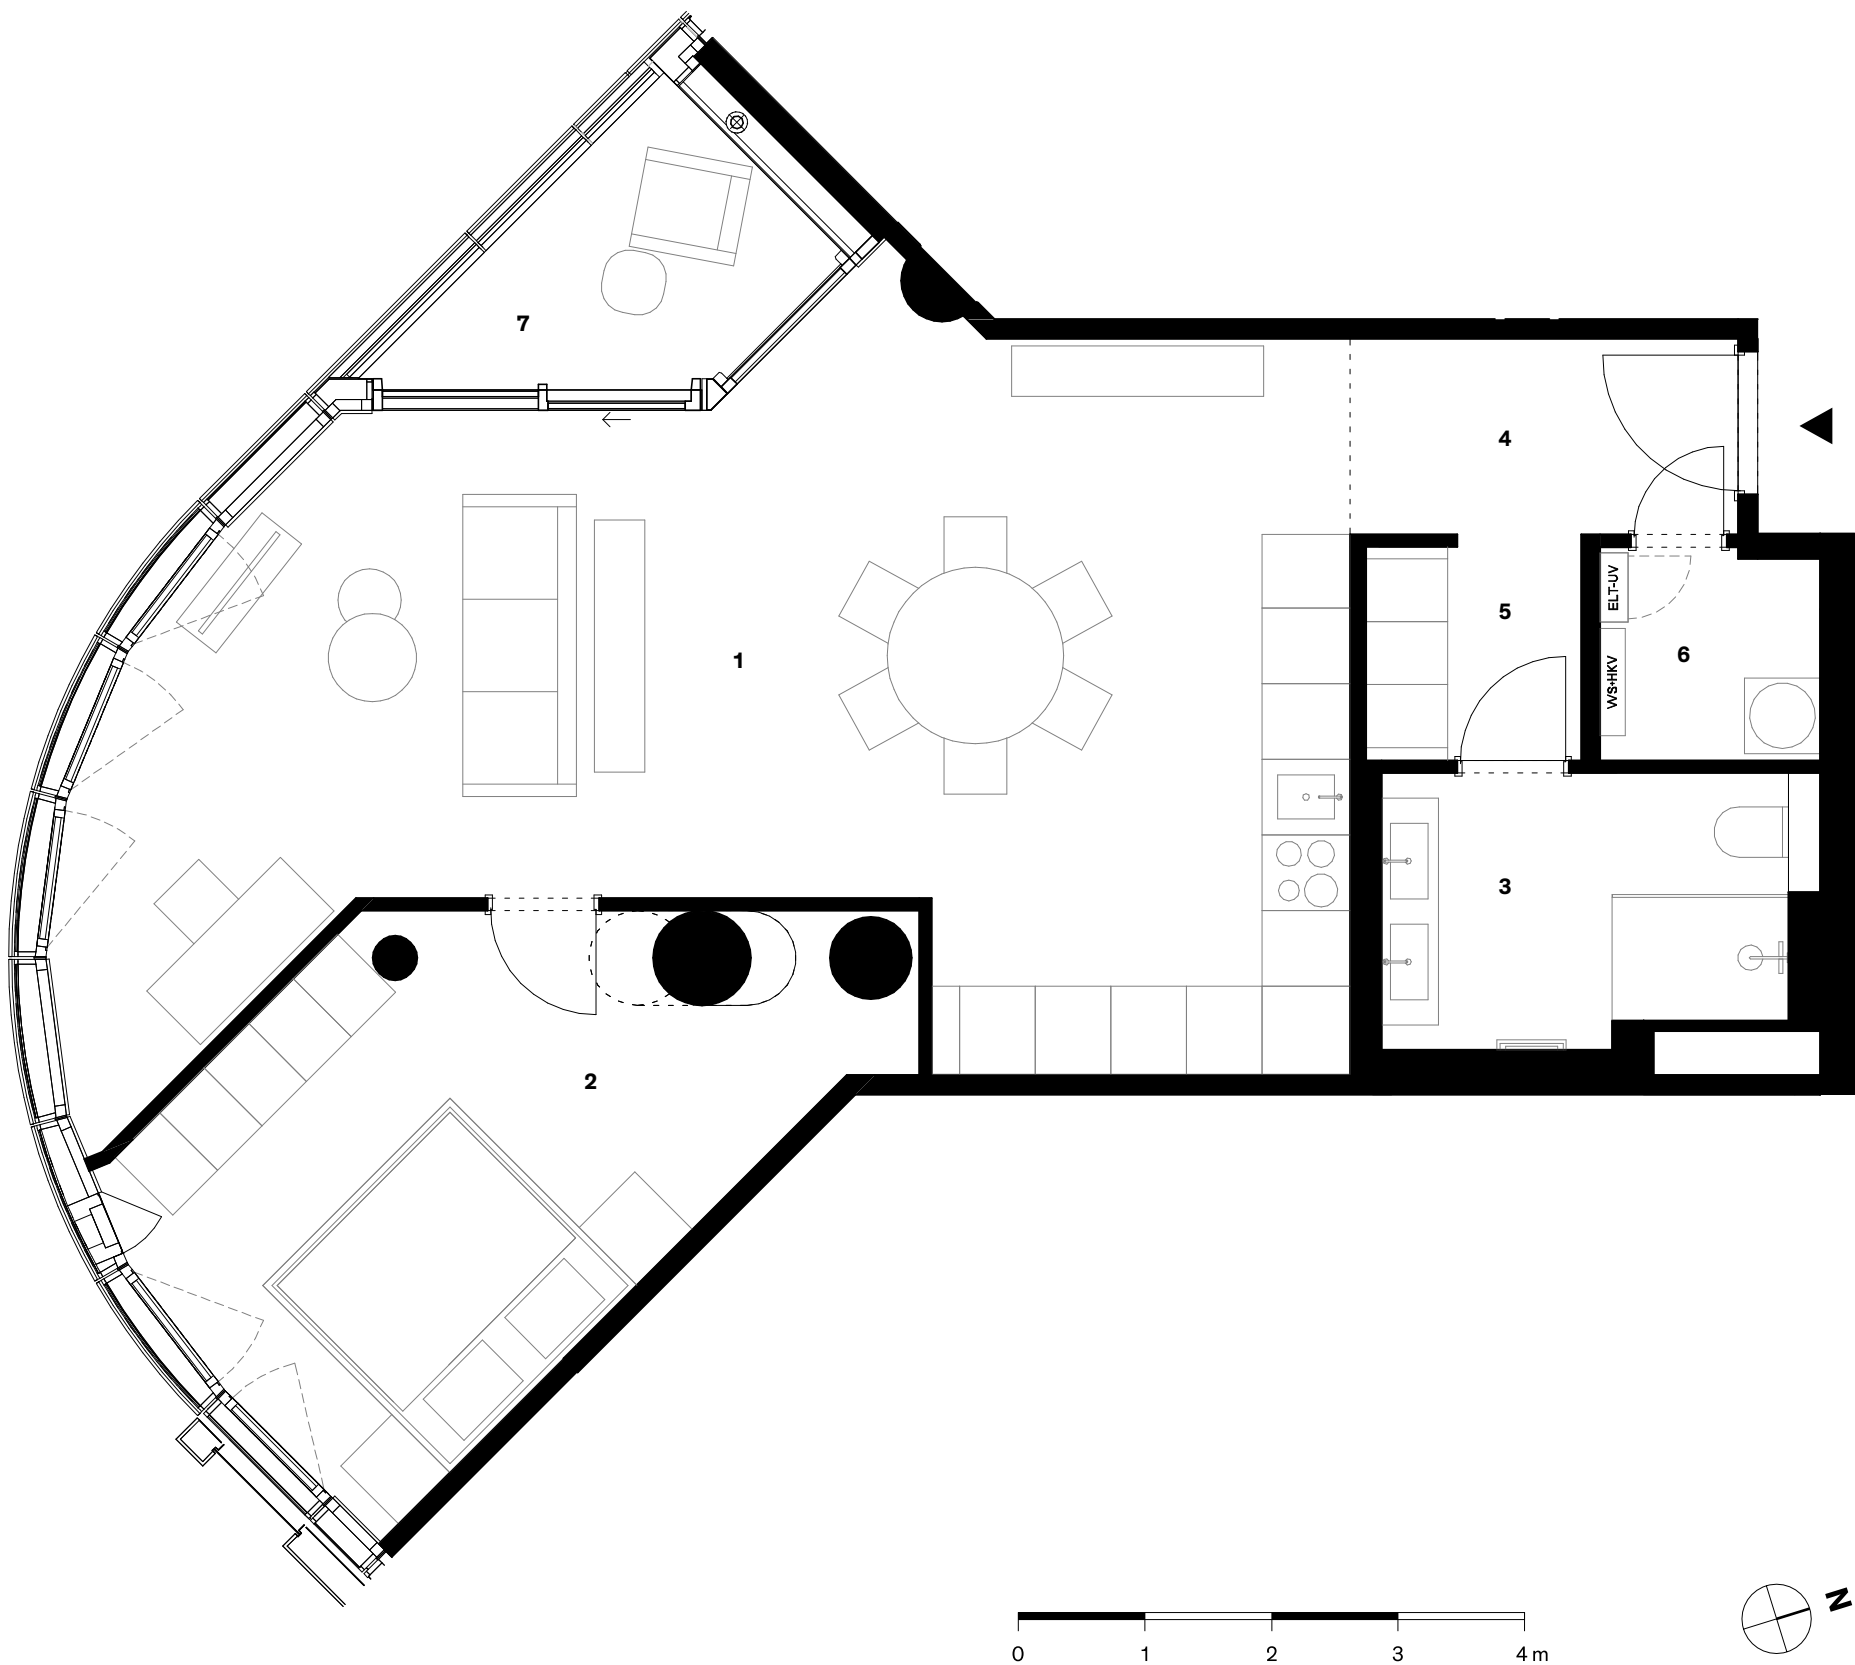

Detailübersicht		m²
1	Wohn- und Essbereich	46,13
2	Schlafzimmer	17,56
3	Bad	7,01
4	Eingang	5,86
5	Garderobe	3,00
6	Hauswirtschaftsraum	2,91
7	Loggia	5,34
Gesamtwohnfläche		87,80
Wohnfläche nach Wohnflächenverordnung (mit 50% der Loggia-Fläche)		85,13

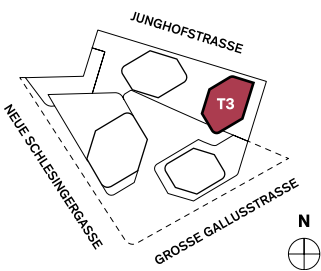

LAGEPLAN

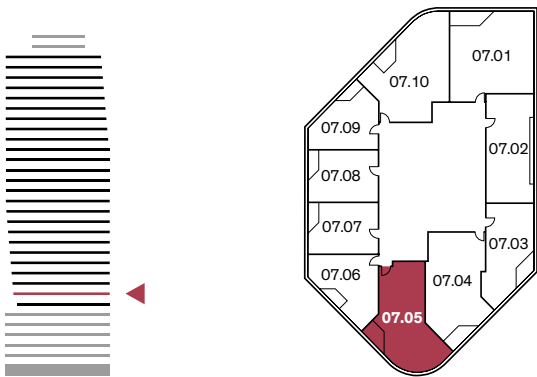

7. OBERGESCHOSS

GESCHOSSPLAN



EIN PROJEKT VON

Groß & Partner
Grundstücksentwicklungsgesellschaft mbH
Siesmayerstraße 21
60323 Frankfurt am Main
www.gross-partner.de

EXKLUSIVER VERTRIEB

GP Sales GmbH
Siesmayerstraße 21
60323 Frankfurt am Main
T +49 (0) 69 36 00 95 750
living@4frankfurt.de
www.4frankfurt.de

DISCLAIMER

Alle Grundrisse und Flächenangaben können sich im Rahmen der Planungsfortschreibung noch ändern. Möbel, Küchenobjekte und Einrichtungsgegenstände gehören nicht zum Kaufgegenstand. Maßgeblich sind ausschließlich die Vereinbarungen im Kaufvertrag und in der Baubeschreibung.