



Apartment 09.06

Turm 3, 9. OG
 2 Zimmer
 Wohnfläche 85,54m²

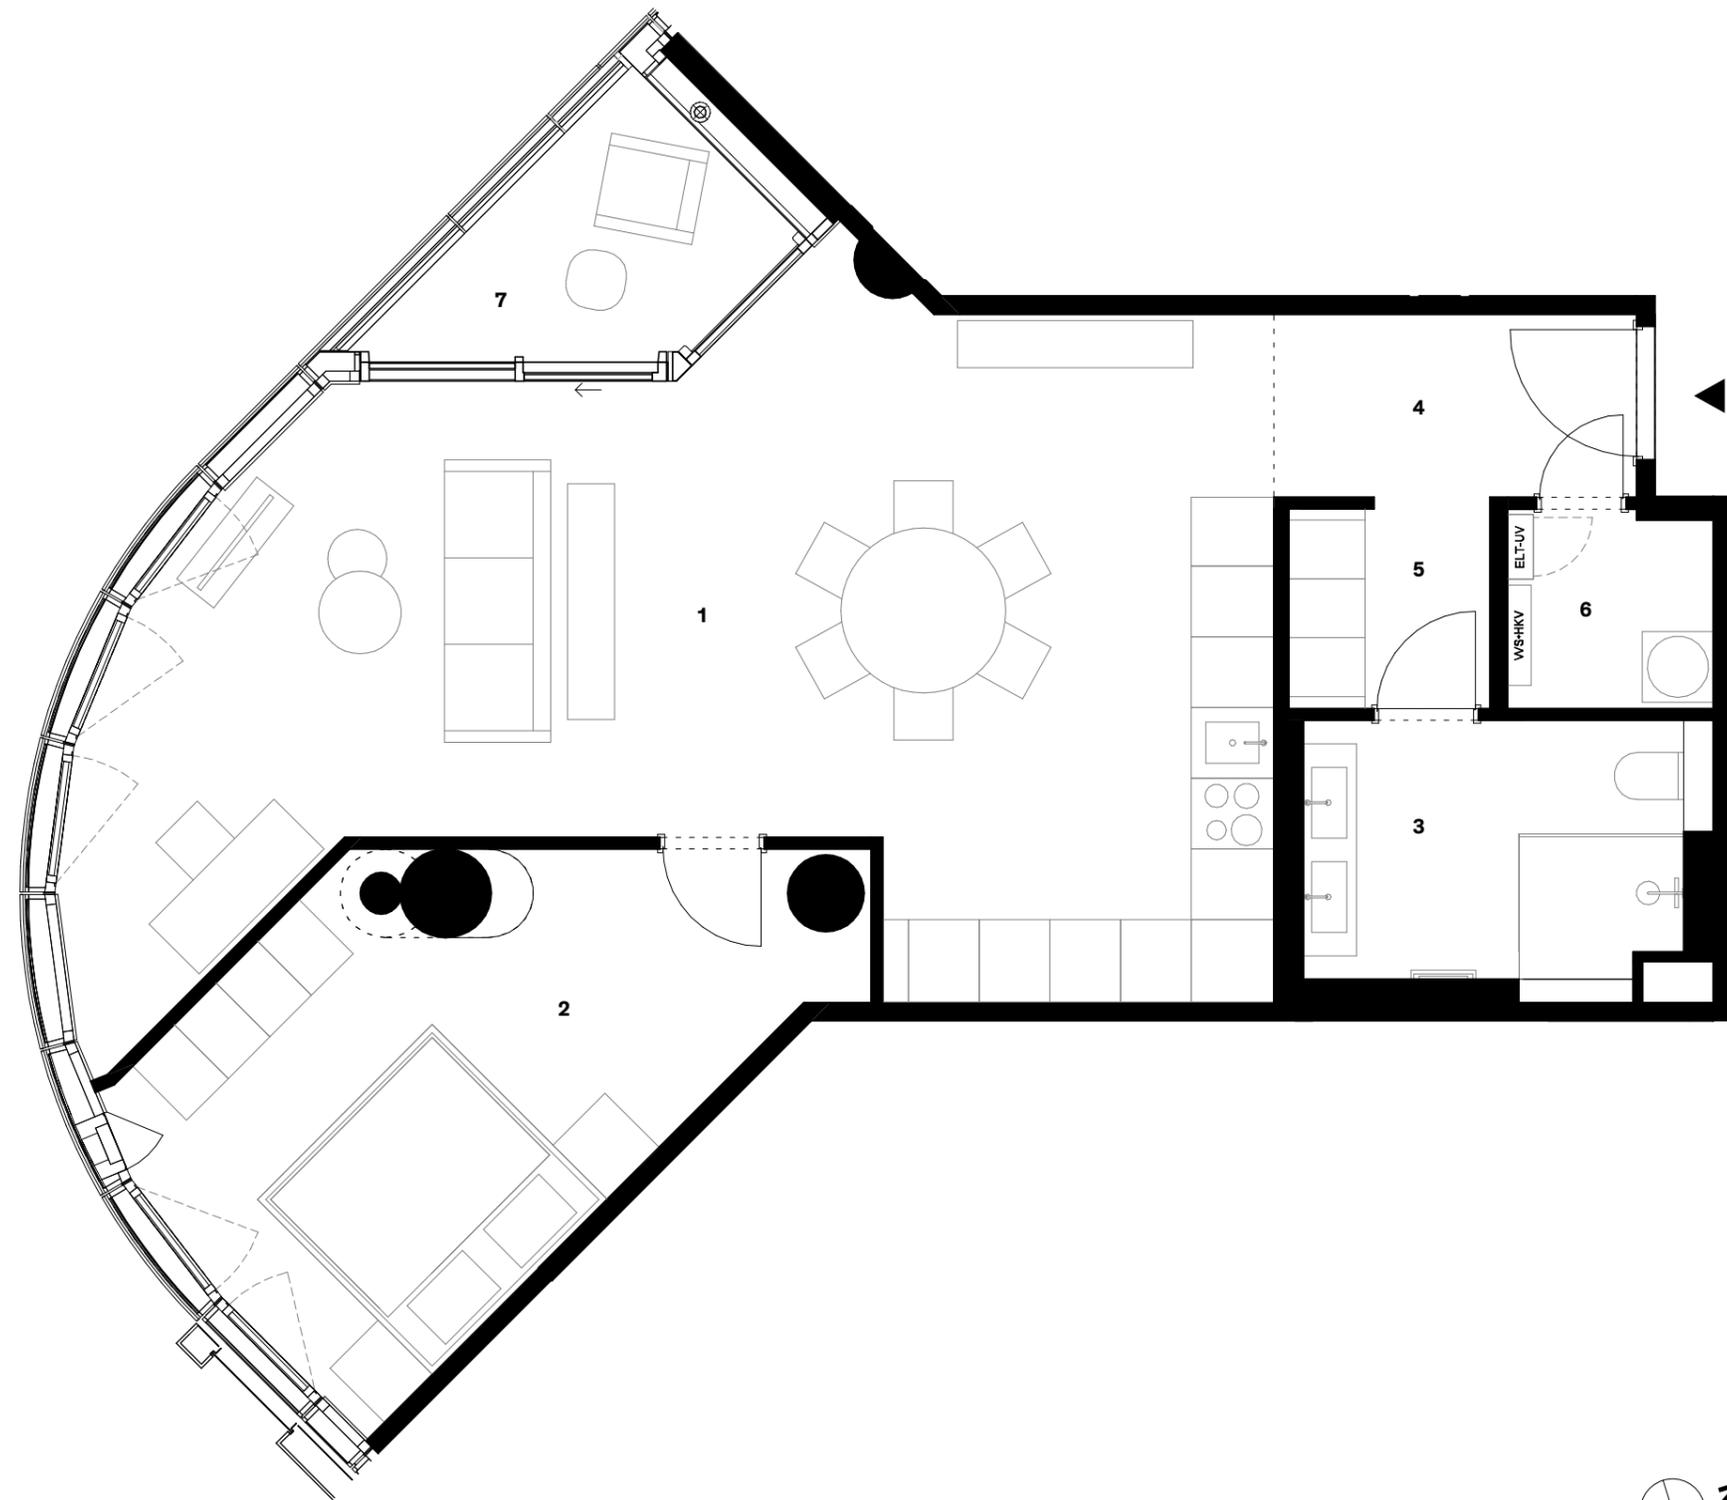

Detailübersicht		m ²
1	Wohn- und Essbereich	46,13
2	Schlafzimmer	17,57
3	Bad	7,42
4	Eingang	5,87
5	Garderobe	3,00
6	Hauswirtschaftsraum	2,89
7	Loggia	5,34
Gesamtwohnfläche		88,21
Wohnfläche nach Wohnflächenverordnung (mit 50% der Loggia-Fläche)		85,54

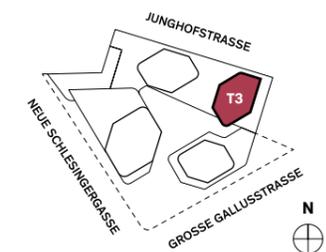

LAGEPLAN



EIN PROJEKT VON


Groß & Partner
 Grundstücksentwicklungs-
 gesellschaft mbH
 Siesmayerstraße 21
 60323 Frankfurt am Main
 www.gross-partner.de

EXKLUSIVER VERTRIEB

GP Sales GmbH
 Siesmayerstraße 21
 60323 Frankfurt am Main
 T +49 (0) 69 36 00 95 750
 living@4frankfurt.de
 www.4frankfurt.de

DISCLAIMER

Alle Grundrisse und Flächenangaben können sich im Rahmen der Planungsfortschreibung noch ändern. Möbel, Küchenobjekte und Einrichtungsgegenstände gehören nicht zum Kaufgegenstand. Maßgeblich sind ausschließlich die Vereinbarungen im Kaufvertrag und in der Baubeschreibung.

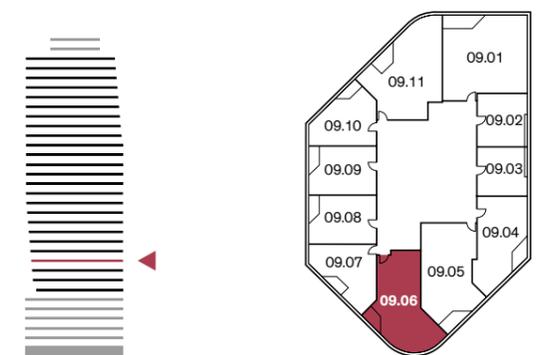

9. OBERGESCHOSS

GESCHOSSPLAN