



# Apartment 15.05

Turm 3, 15. OG


2 Zimmer

Wohnfläche 102,29 m<sup>2</sup>

Detailübersicht		m <sup>2</sup>
1	Wohn- und Essbereich	41,45
2	Schlafzimmer	17,69
3	Eingang	14,15
4	Bad	10,22
5	Ankleide	9,15
6	Hauswirtschaftsraum	3,65
7	Gäste-WC	2,22
8	Loggia	7,48
Gesamtwohnfläche		106,03
<b>Wohnfläche nach Wohnflächenverordnung</b> (mit 50% der Loggia-Fläche)		<b>102,29</b>

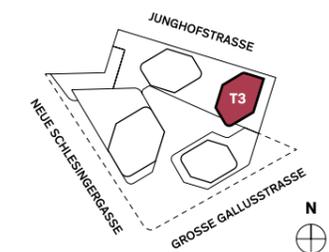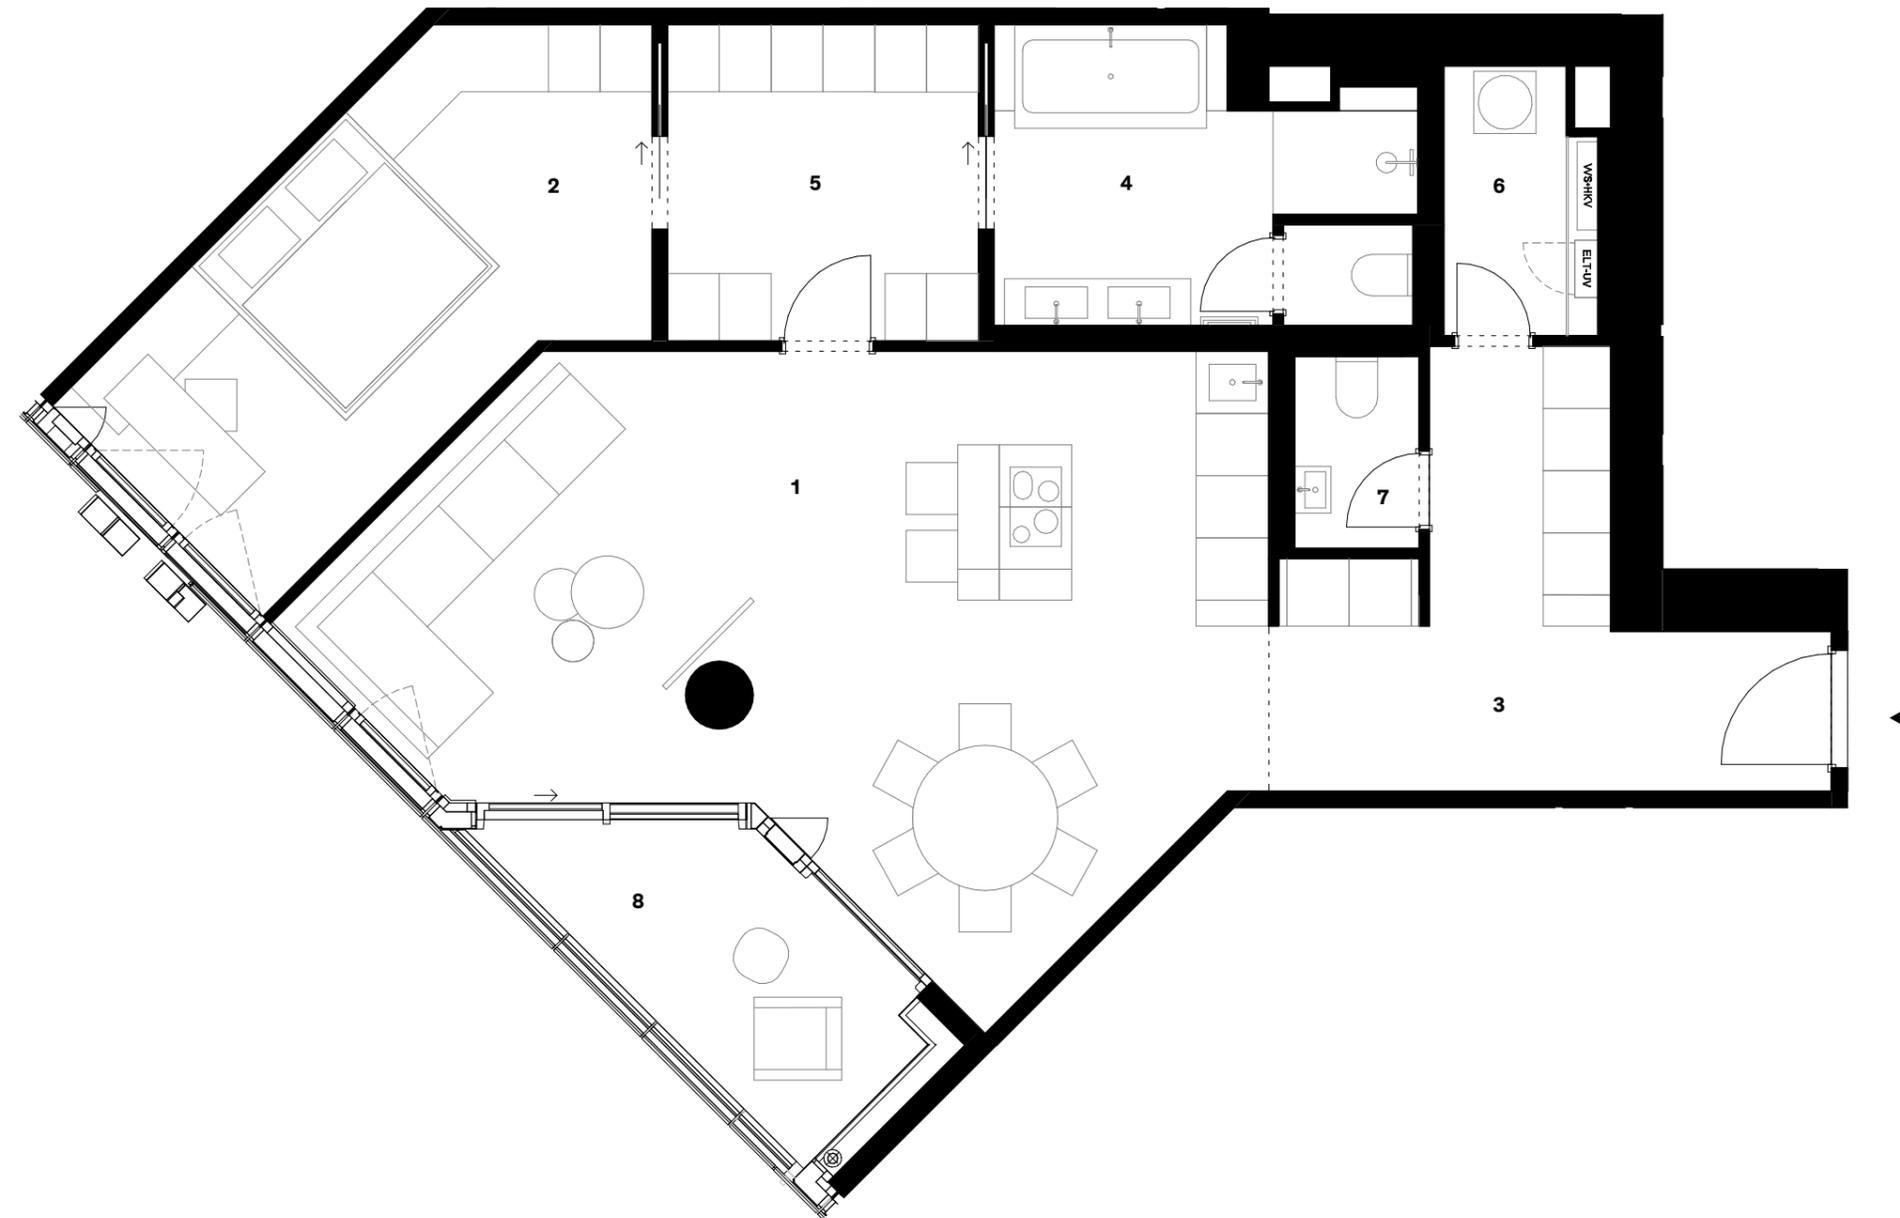

LAGEPLAN

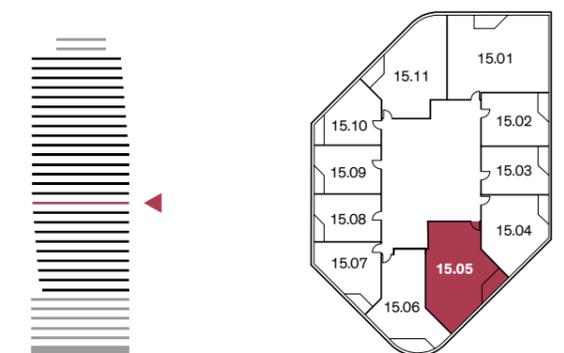

15. OBERGESCHOSS

GESCHOSSPLAN



## EIN PROJEKT VON

Groß & Partner  
Grundstücksentwicklungs-  
gesellschaft mbH  
Siesmayerstraße 21  
60323 Frankfurt am Main  
www.gross-partner.de

## EXKLUSIVER VERTRIEB

GP Sales GmbH  
Siesmayerstraße 21  
60323 Frankfurt am Main  
T +49 (0) 69 36 00 95 750  
living@4frankfurt.de  
www.4frankfurt.de

## DISCLAIMER

Alle Grundrisse und Flächenangaben können sich im Rahmen der Planungsfortschreibung noch ändern. Möbel, Küchenobjekte und Einrichtungsgegenstände gehören nicht zum Kaufgegenstand. Maßgeblich sind ausschließlich die Vereinbarungen im Kaufvertrag und in der Baubeschreibung.