


Apartment 17.05

Turm 3, 17. OG
2 Zimmer
Wohnfläche 102,29 m²



Detailübersicht		m ²
1	Wohn- und Essbereich	41,45
2	Schlafzimmer	17,69
3	Eingang	14,15
4	Bad	10,22
5	Ankleide	9,15
6	Hauswirtschaftsraum	3,65
7	Gäste-WC	2,22
8	Loggia	7,48
Gesamtwohnfläche		106,03
Wohnfläche nach Wohnflächenverordnung (mit 50% der Loggia-Fläche)		102,29

LAGEPLAN

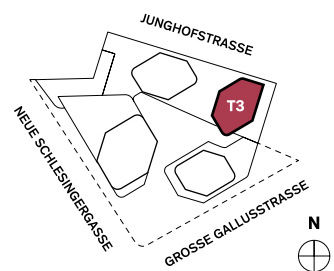

17. OBERGESCHOSS

GESCHOSSPLAN

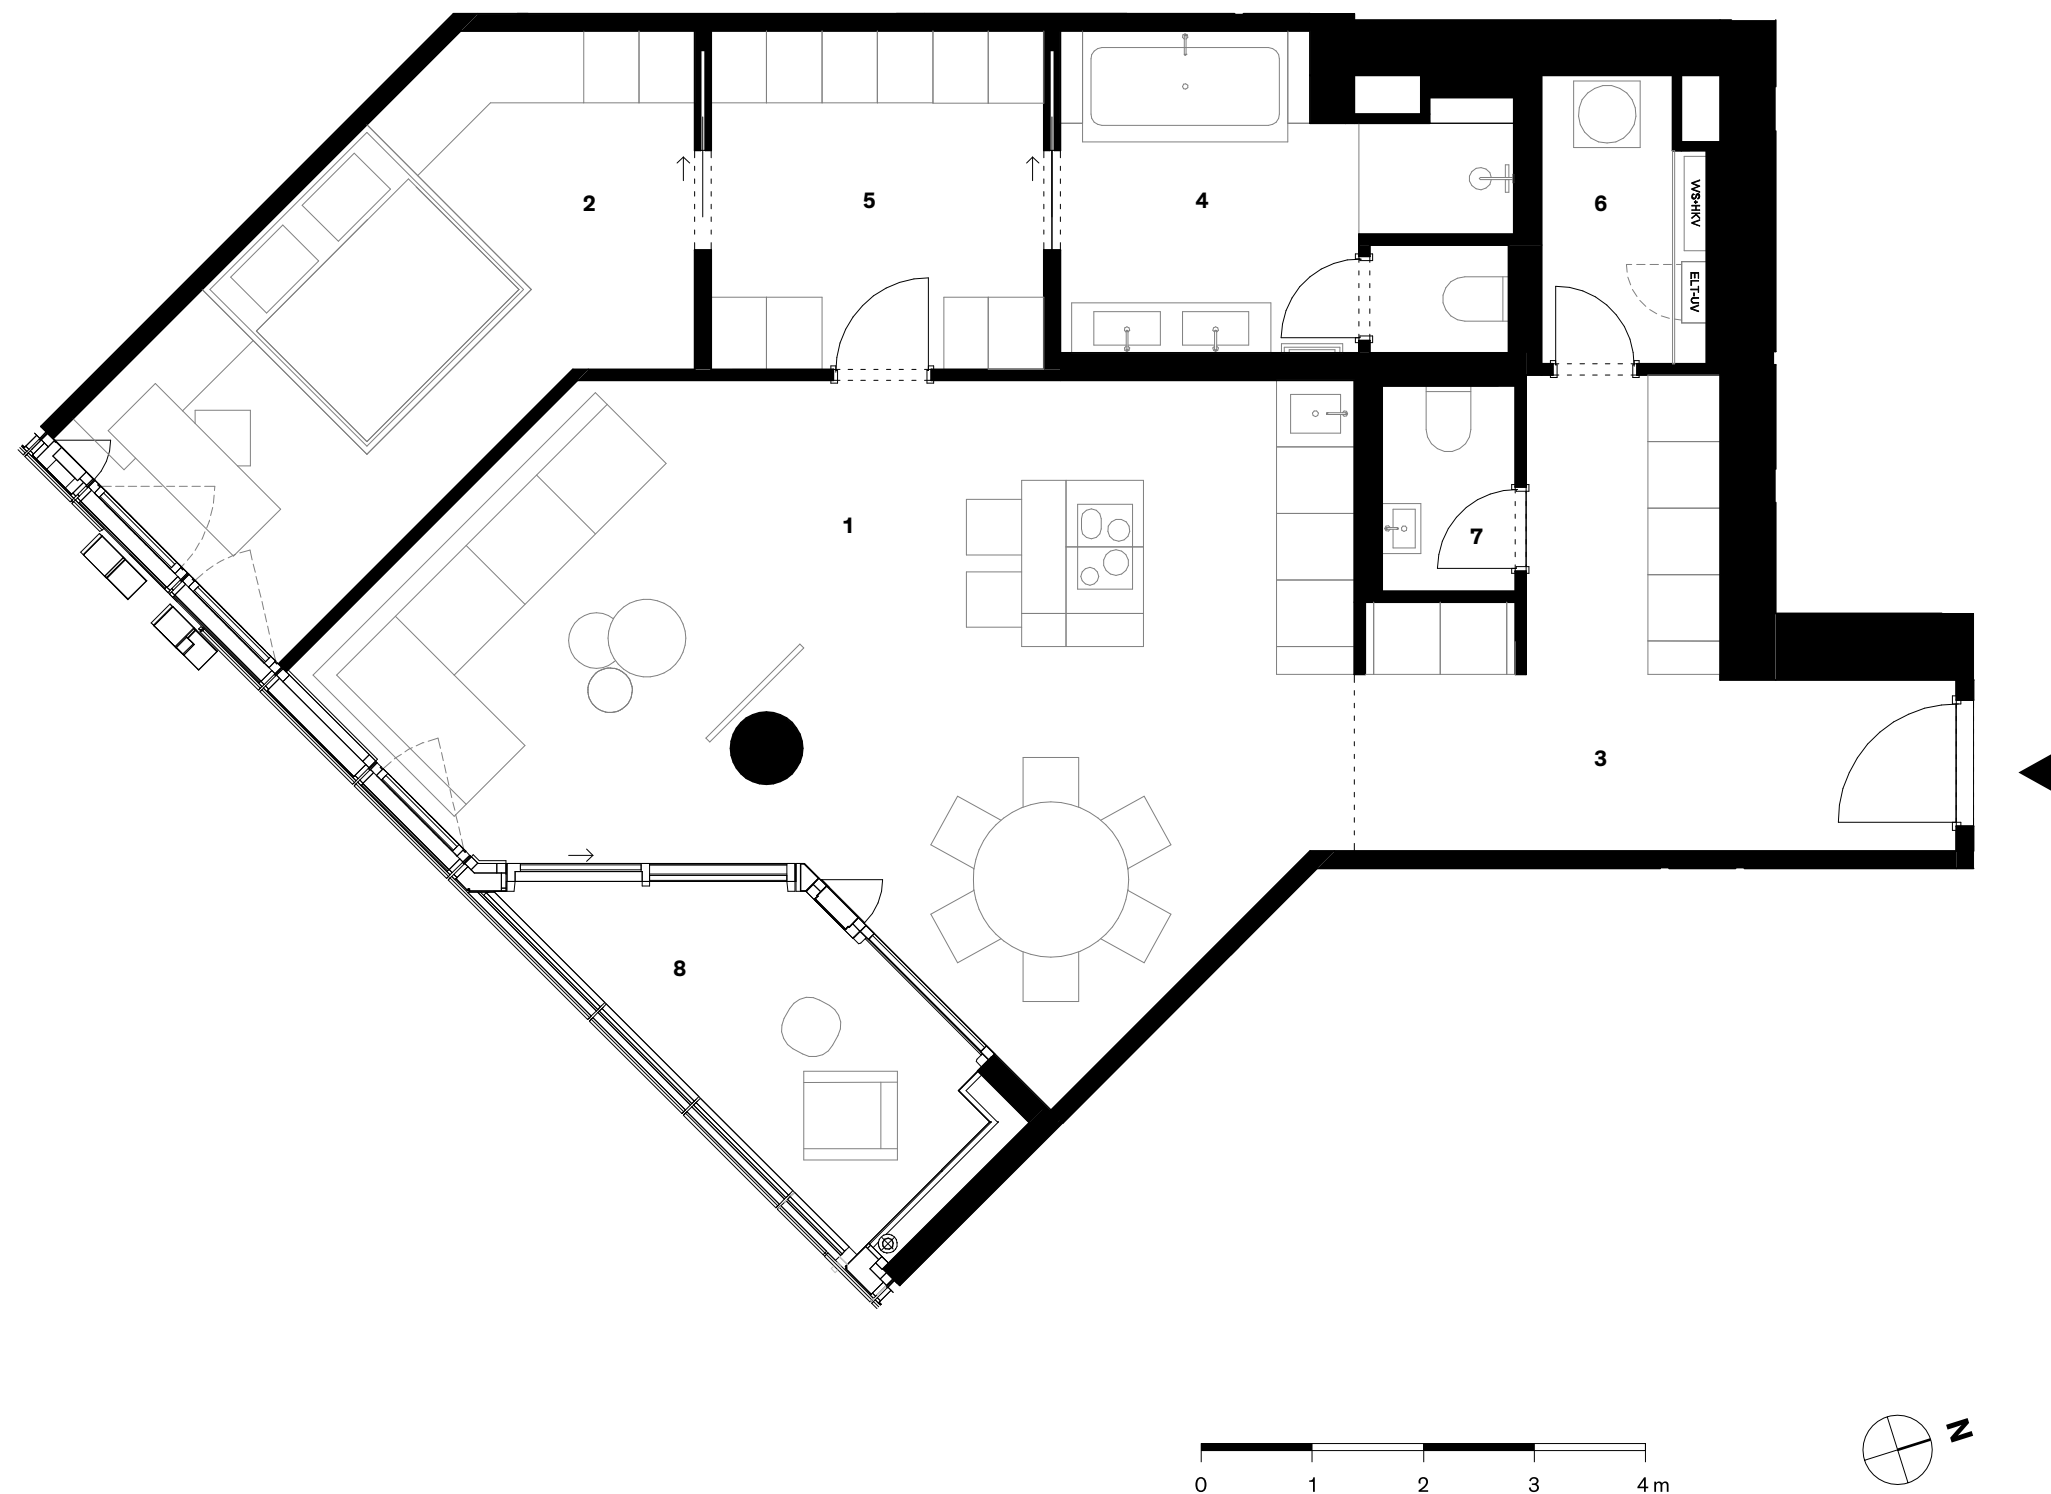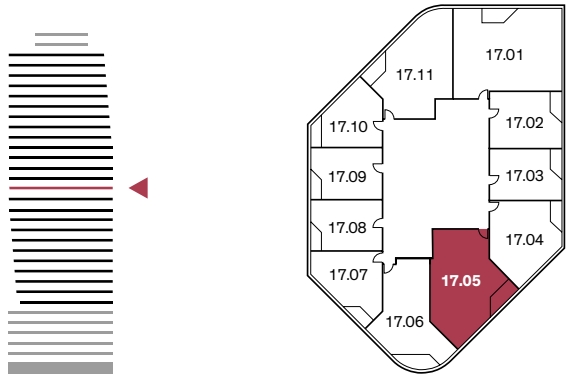

EIN PROJEKT VON

Groß & Partner
Grundstücksentwicklungs-
gesellschaft mbH
Siesmayerstraße 21
60323 Frankfurt am Main
www.gross-partner.de

EXKLUSIVER VERTRIEB

GP Sales GmbH
Siesmayerstraße 21
60323 Frankfurt am Main
T +49 (0) 69 36 00 95 750
living@4frankfurt.de
www.4frankfurt.de

DISCLAIMER

Alle Grundrisse und Flächenangaben können sich im Rahmen der Planungsfortschreibung noch ändern. Möbel, Küchenobjekte und Einrichtungsgegenstände gehören nicht zum Kaufgegenstand. Maßgeblich sind ausschließlich die Vereinbarungen im Kaufvertrag und in der Baubeschreibung.