


Apartment 18.05 + 18.06


Turm 3, 18. OG

3 Zimmer


Wohnfläche 187,01 m²

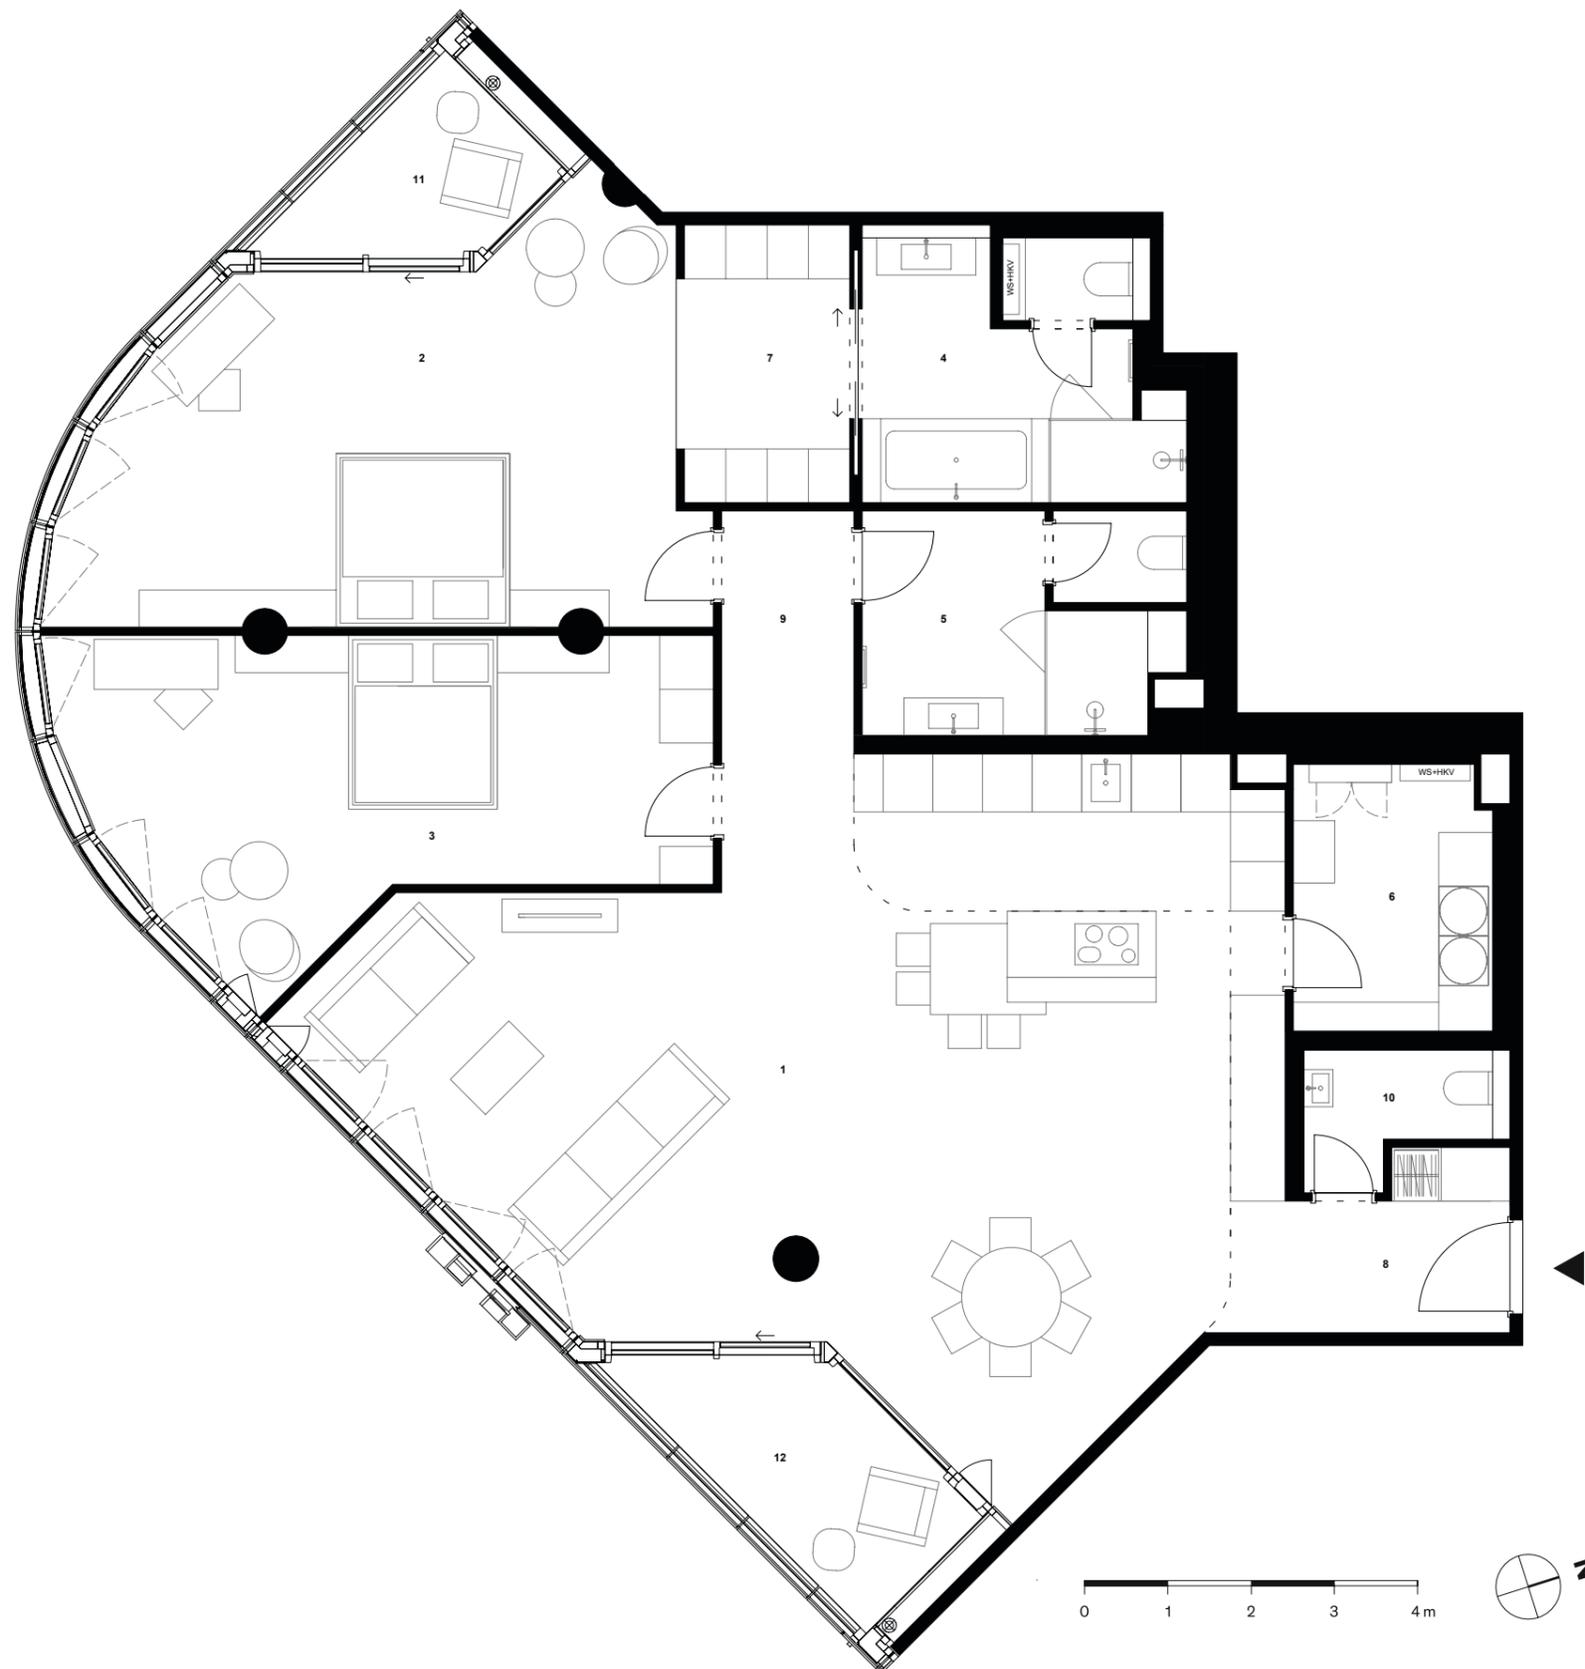

| Detailübersicht | | m ² |
|---|----------------------|----------------|
| 1 | Wohn- und Essbereich | 72,91 |
| 2 | Schlafzimmer 1 | 31,92 |
| 3 | Schlafzimmer 2 | 25,72 |
| 4 | Bad 1 | 11,34 |
| 5 | Bad 2 | 9,99 |
| 6 | Hauswirtschaftsraum | 7,65 |
| 7 | Ankleide | 6,71 |
| 8 | Eingang | 6,37 |
| 9 | Flur | 4,70 |
| 10 | Gäste-WC | 3,30 |
| 11 | Loggia 1 | 5,20 |
| 12 | Loggia 2 | 7,60 |
| Gesamtwohnfläche | | 193,41 |
| Wohnfläche nach Wohnflächenverordnung (mit 50% der Loggia-Fläche) | | 187,01 |

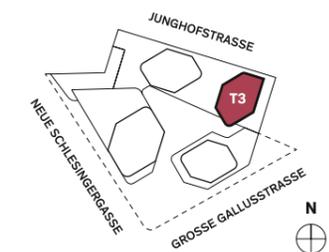

LAGEPLAN

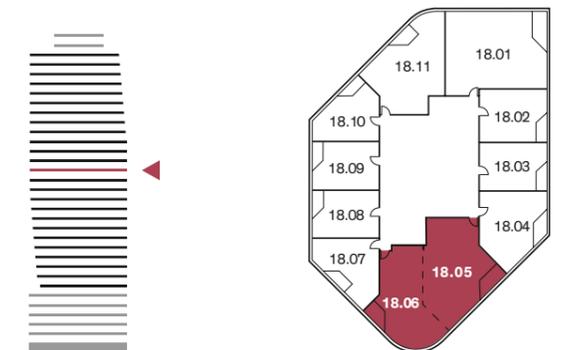

18. OBERGESCHOSS

GESCHOSSPLAN



EIN PROJEKT VON

Groß & Partner
Grundstücksentwicklungs-
gesellschaft mbH
Siesmayerstraße 21
60323 Frankfurt am Main
www.gross-partner.de

EXKLUSIVER VERTRIEB

GP Sales GmbH
Siesmayerstraße 21
60323 Frankfurt am Main
T +49 (0) 69 36 00 95 750
living@4frankfurt.de
www.4frankfurt.de

DISCLAIMER

Alle Grundrisse und Flächenangaben können sich im Rahmen der Planungsfortschreibung noch ändern. Möbel, Küchenobjekte und Einrichtungsgegenstände gehören nicht zum Kaufgegenstand. Maßgeblich sind ausschließlich die Vereinbarungen im Kaufvertrag und in der Baubeschreibung.