



Apartment 23.01

Turm 3, 23. OG


4 Zimmer

Wohnfläche 136,54 m²

Detailübersicht		m²
1	Wohn- und Essbereich	63,14
2	Schlafzimmer 1	16,42
3	Schlafzimmer 2	13,49
4	Schlafzimmer 3	13,37
5	Bad 1	10,47
6	Bad 2	5,75
7	Eingang	4,66
8	Gäste-WC	2,15
9	Hauswirtschaftsraum 1	1,55
10	Hauswirtschaftsraum 2	1,09
11	Loggia	8,90
Gesamtwohnfläche		140,99
Wohnfläche nach Wohnflächenverordnung (mit 50 % der Loggia-Fläche)		136,54

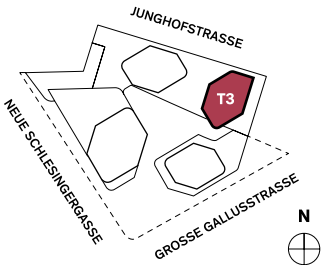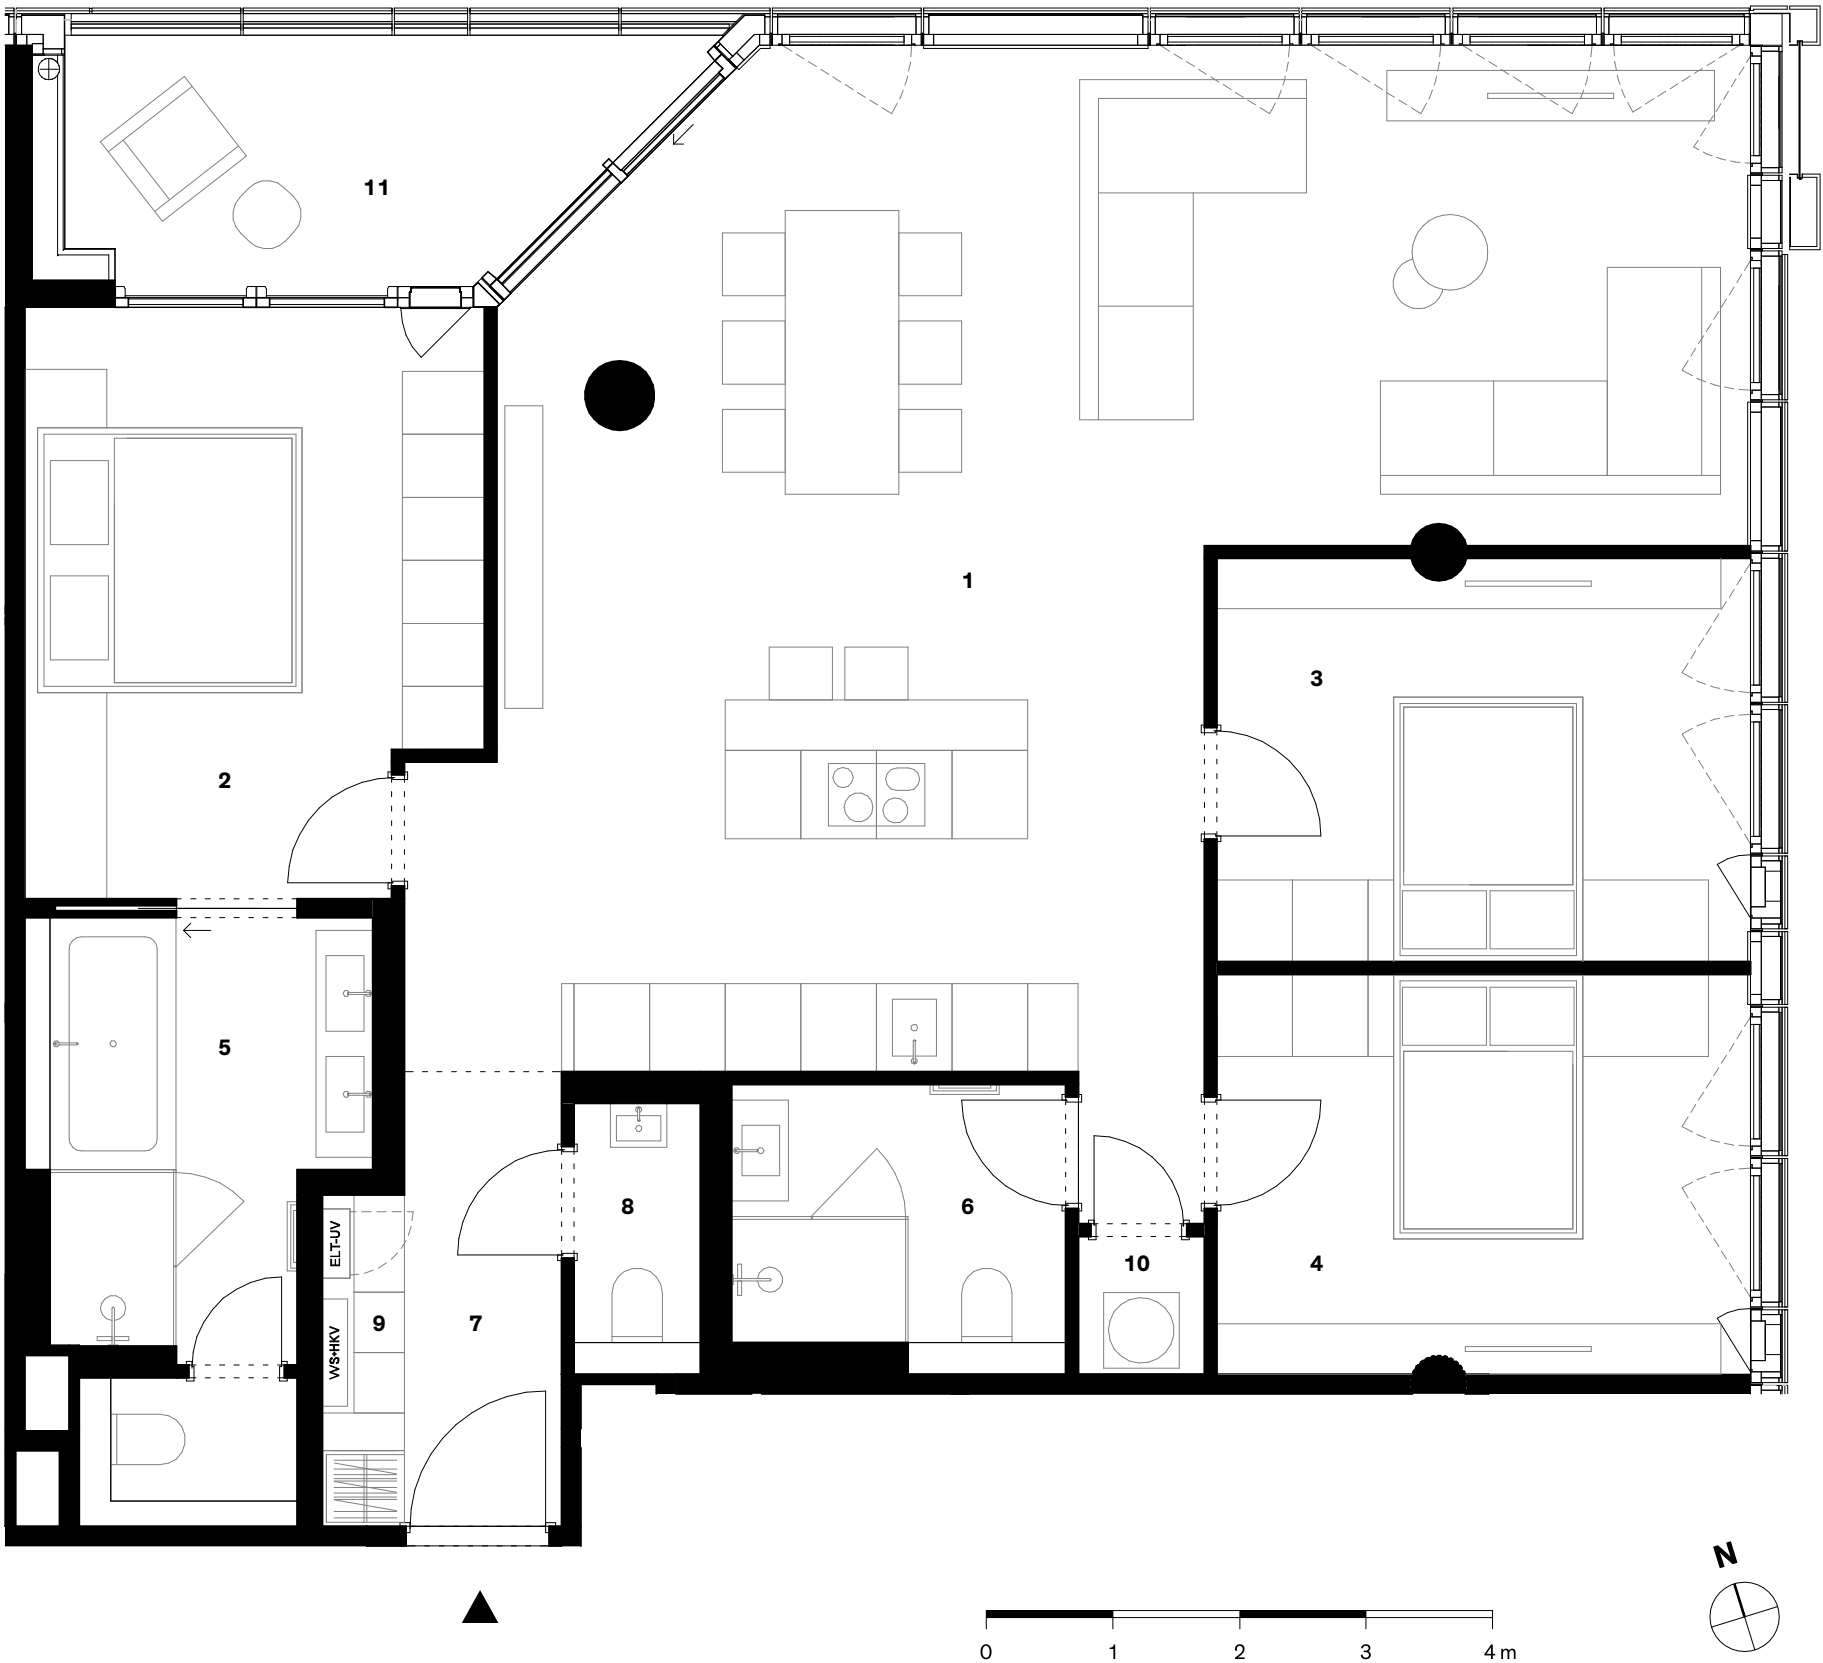

LAGEPLAN

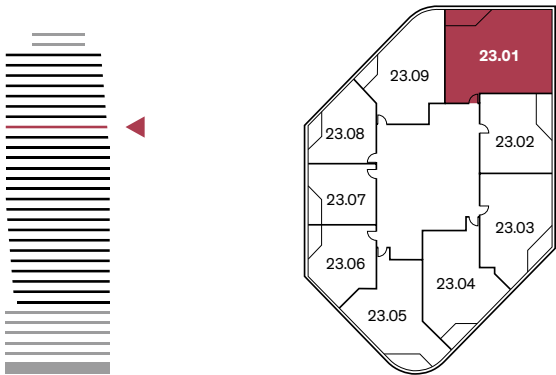

23. OBERGESCHOSS

GESCHOSSPLAN



EIN PROJEKT VON

Groß & Partner
Grundstücksentwicklungs-
gesellschaft mbH
Siesmayerstraße 21
60323 Frankfurt am Main
www.gross-partner.de

EXKLUSIVER VERTRIEB

GP Sales GmbH
Siesmayerstraße 21
60323 Frankfurt am Main
T +49 (0) 69 36 00 95 750
living@4frankfurt.de
www.4frankfurt.de

DISCLAIMER

Alle Grundrisse und Flächenangaben können sich im Rahmen der Planungsfortschreibung noch ändern. Möbel, Küchenobjekte und Einrichtungsgegenstände gehören nicht zum Kaufgegenstand. Maßgeblich sind ausschließ- lich die Vereinbarungen im Kaufvertrag und in der Baubeschreibung.